




Ansicht Hofbereich 1 von Süden

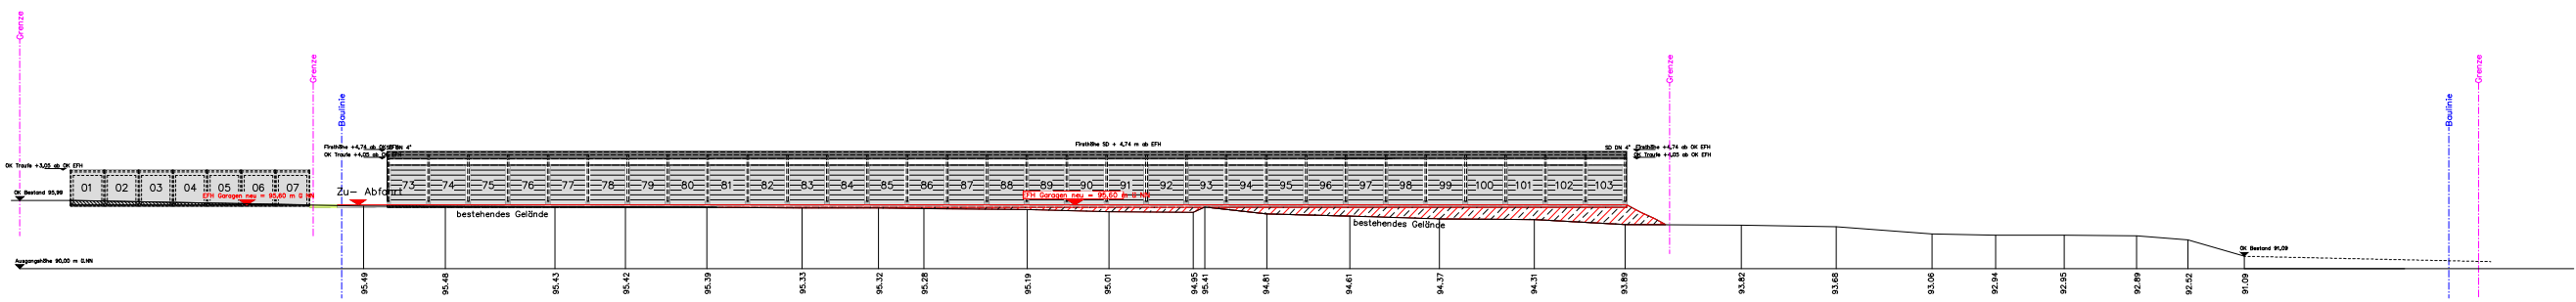


Ansicht von südlicher Grundstücksgrenze

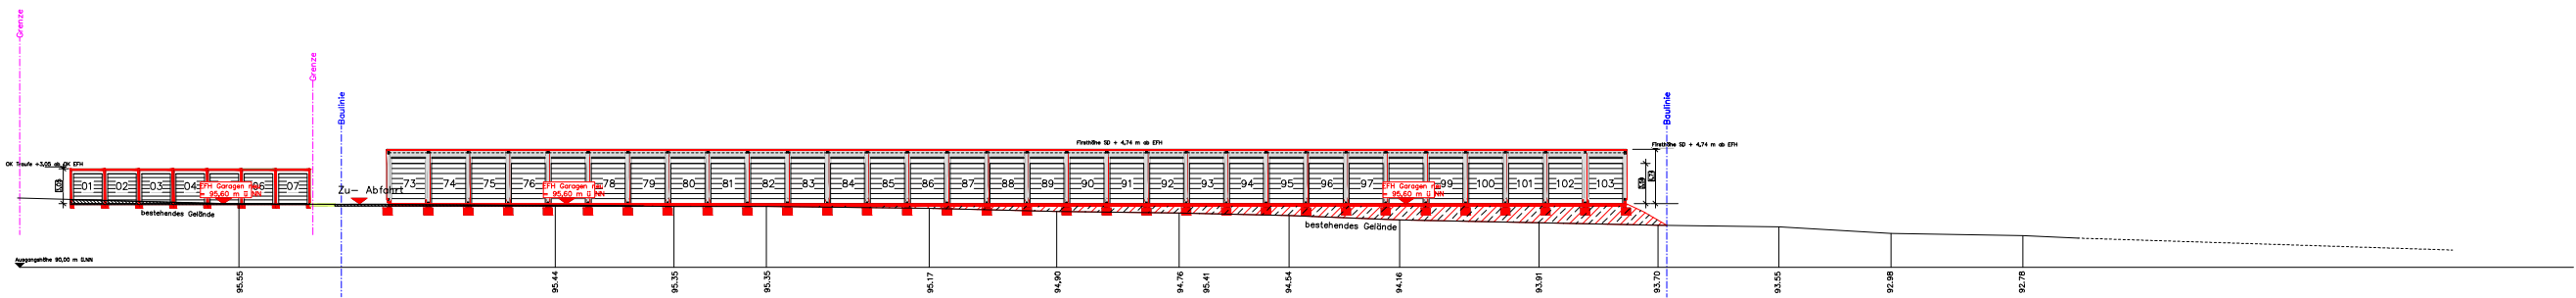

Schnitt B - B

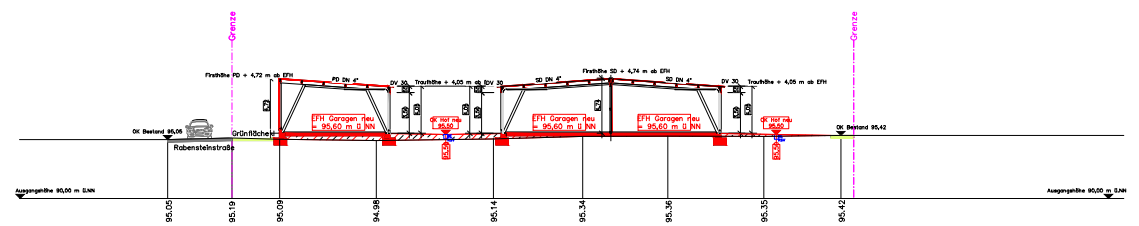

Schnitt A - A

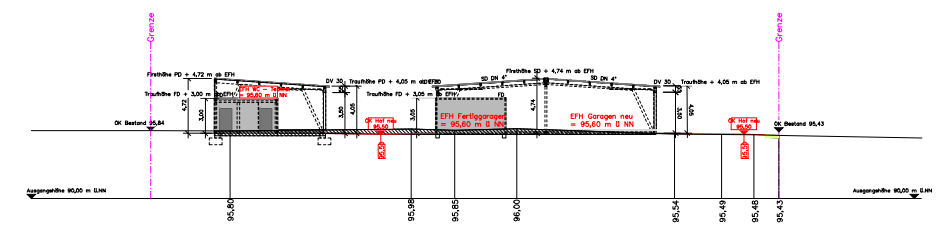

Ansicht von westlicher Grundstücksgrenze

Vorabzug
15.08.2019

Projekt:
Neuerichtung Garagenpark
mit 103 Großraumgaragen
und 7 Standardgaragen

Flurstück 1137/8 Schutzfläche
und
Flurstück 1135/1 Gewerbefläche,
Speyerer Straße 49 (47,45,43)
67071 Ludwigshafen a. R.

Bauherr:
XXL Garagenpark Mannheim GmbH
Panoramastraße 3
75382 Althengstett

Annerkannt:
Althengstett, den 15.08.2019

Baugesuch

Ansichten - Schnitt
M 1: 200

15.08.2019 - 09:52

Plannummer 3

maßstab: architektur
7
75382 Althengstett
75382 Althengstett
Tel 07141 6450170
mobil 0173 9118815
mailto:architektur@ma.de

Gefertigt: Stuttgart, den 15.08.2019